Sezione B - B

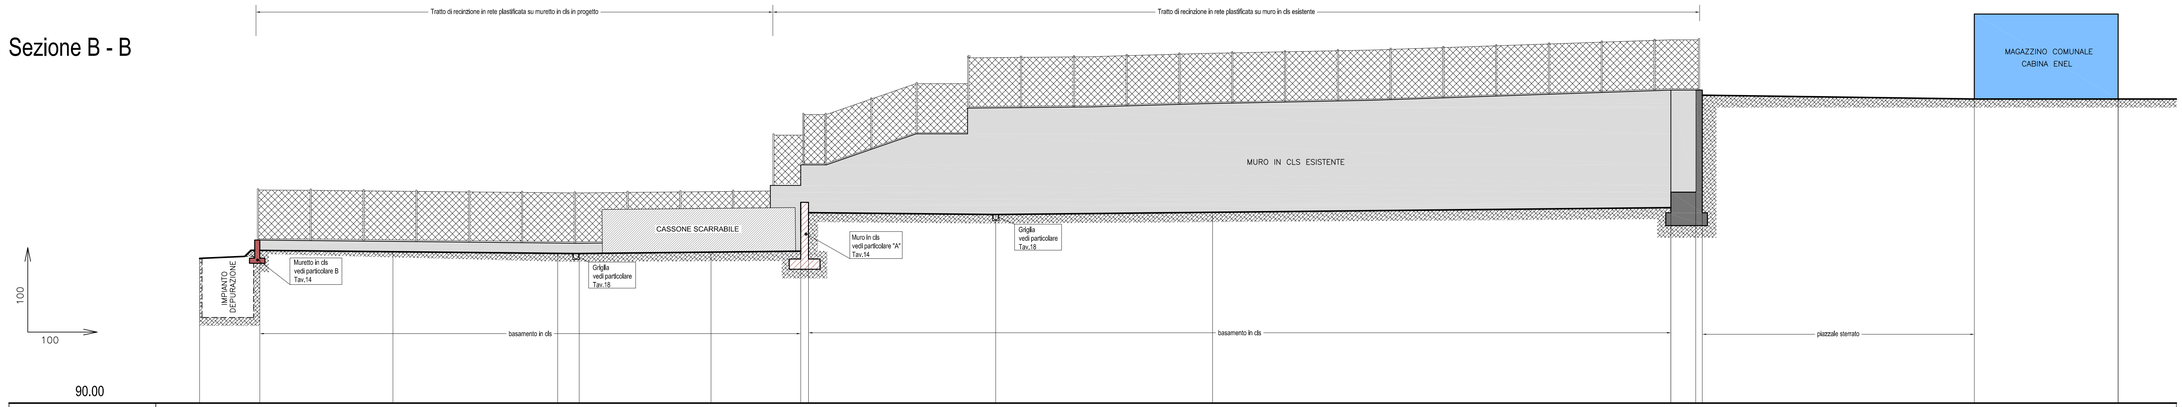

PICCHETTI																		
DISTANZE PARZIALI		2.34	5.17	6.40	0.83	5.12	3.48	0.30	7.27	8.42	17.79	0.96	0.25	10.57	5.58			
DISTANZE PROGRESSIVE	0.00	2.34	7.51	13.91	14.74	19.86	23.34	23.64	30.91	39.33	57.12	58.08	58.33	68.90	74.48			
QUOTE TERRENO	95.618	95.927	95.875	95.811	95.805	95.859	95.895	97.390	97.317	97.403	97.585	98.185	102.157	101.80	101.80			

Sezione A - A

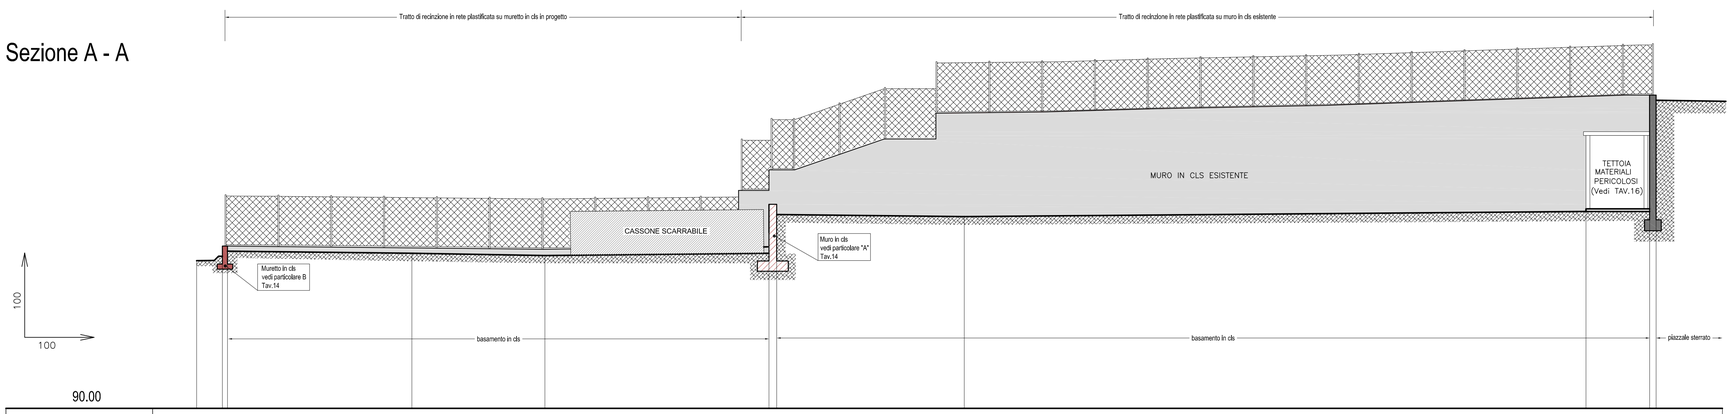

PICCHETTI																		
DISTANZE PARZIALI		1.00	0.20	7.16	5.16	8.70	0.30	7.28	24.14	2.47	0.25							
DISTANZE PROGRESSIVE	0.00	1.00	1.20	8.36	13.52	22.22	22.52	29.80	53.94	56.41	56.66							
QUOTE TERRENO	95.733	95.900	96.100	96.020	95.930	96.020	97.520	97.440	97.641	97.741	97.641	97.440	102.157					

Comune di	Provincia di
TORRIGLIA	GENOVA

PROGETTO ESECUTIVO DI ISOLA ECOLOGICA COMPLESSA

Tavola		Scala
07	- PROGETTO - SEZIONE A - A e SEZIONE B - B	1:100/100

Committente

Comune di Torriglia

Tecnico Elaboratore / Progettista

Geom. Maurizio Sordi

R.P.S. studio associato

annamaria guido geom. c.f. gdunmr77e42f965f
maurizio sordi geom. c.f. srdmrz65e02a182y
via dei mille 46/1 - novi ligure tel/fax 0143/2363
e-mail 01432363@tiscali.it - p.i. 01736400068

Gestione documento

Rif. DWG	1110_ESEZ_07.dwg	Data	24 luglio 2012
Aggiornamento N°		Data	
Aggiornamento N°		Data	
Prot. N°	11/10	Data	Febbraio 2011