



PLANIMETRIA GENERALE

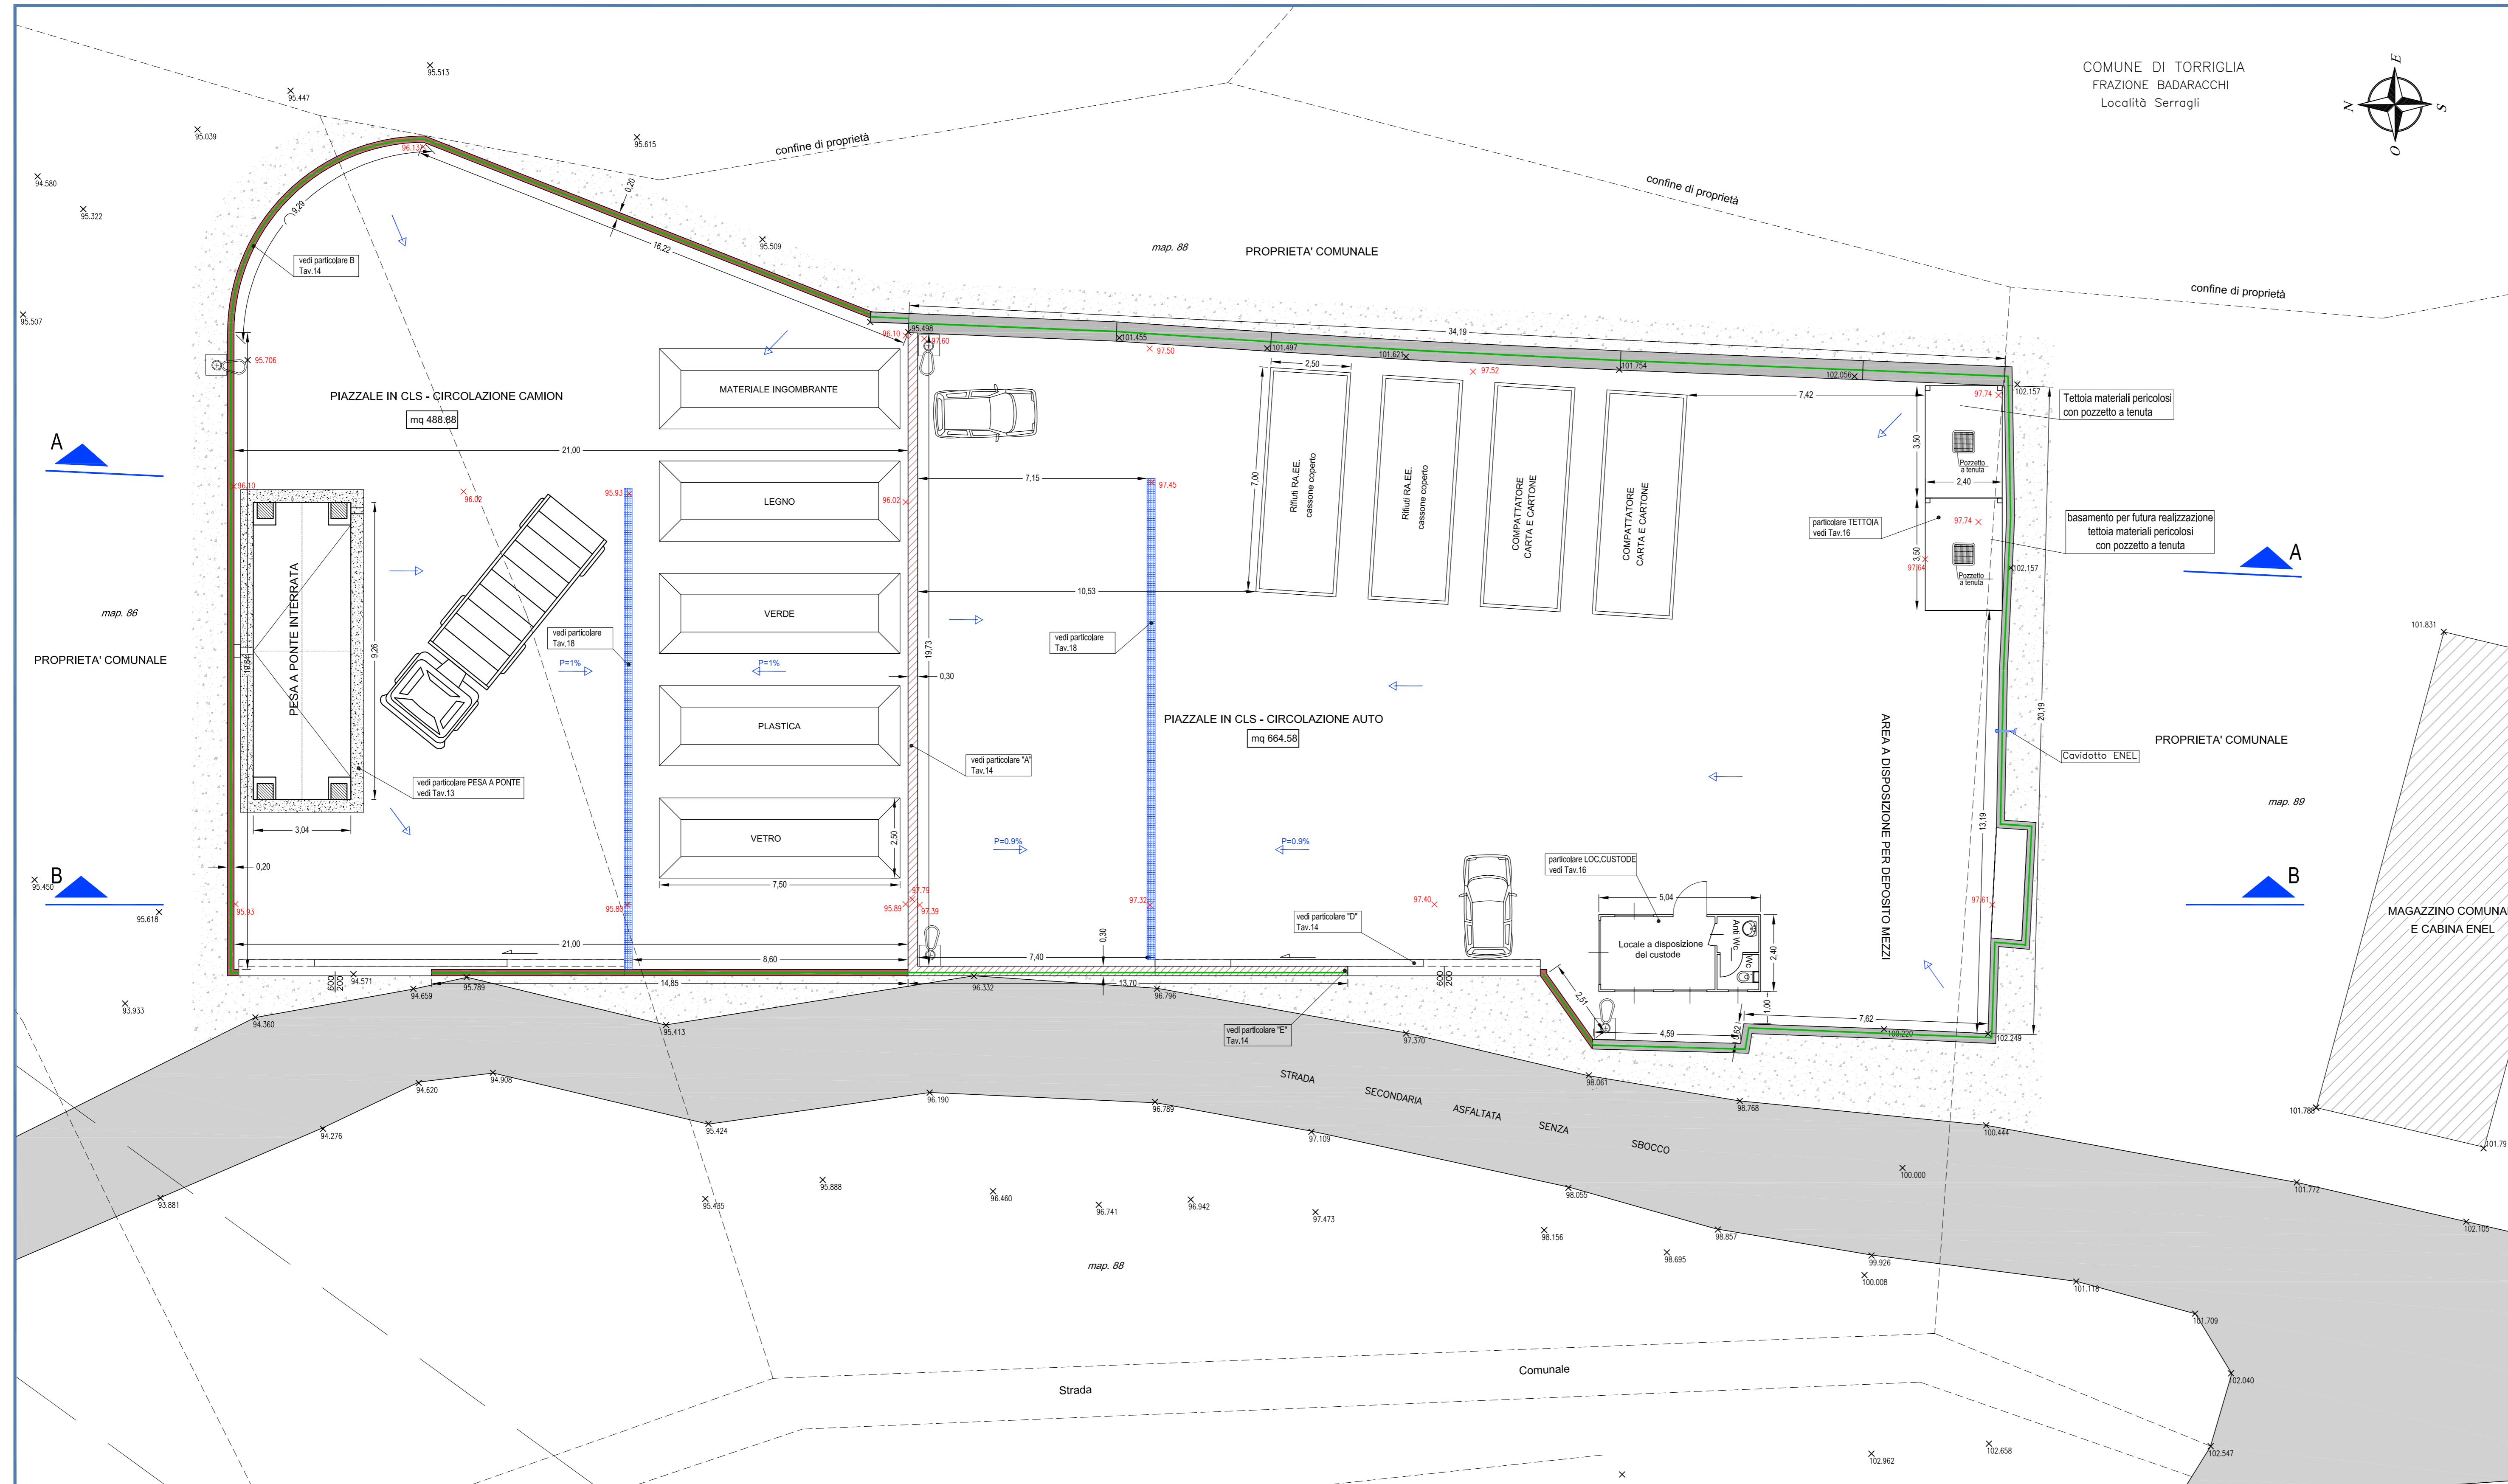

COMUNE DI TORRIGLIA  
FRAZIONE BADARACCHI  
Località Serragli

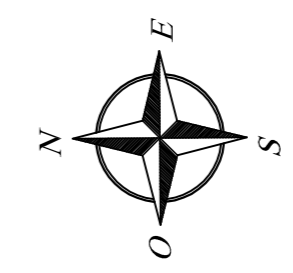

**LEGENDA**

- Particella Catastale
- Punto rilevato
- Quota Terreno stato attuale
- Quota di progetto
- Contenitori
- Muretto di recinzione in cls in progetto con rete plastificata verde e paletti in ferro
- Muro in cls in progetto
- Rete plastificata verde e paletti in ferro su muro in cls esistente
- Griglia raccolta acque
- Palo illuminazione in progetto
- Fontanella in ghisa

	Comune di <b>TORRIGLIA</b>	Provincia di <b>GENOVA</b>	
<b>PROGETTO ESECUTIVO DI ISOLA ECOLOGICA COMPLESSA</b>			
Tabella	- PROGETTO - PLANIMETRIA DELL'AREA		Scala
<b>04</b>			<b>1:100</b>
Committente <b>Comune di Torrighia</b>		Tecnico Elaboratore / Progettista Geom. Maurizio Sordi	
Gestione documento Rif. DWG: 1110_ESC2_04.dwg    Data: 24 luglio 2012		 <b>R.P.S.</b> studio associato annunzio guido geom. c.f. gdumer77429868 maurizio sordi geom. c.f. ardere360216157 via del mille 46/1 - novi ligure 16130 0143/2363 e-mail 0143260@provincia.genova.it - tel. 011/2440016	
Aggiornamento N°    Data			
Prof. N° 11/10    Data: Febbraio 2011			